


Legenda		
GEOMETRIE	OMSCHRIJVING	STATUS
	Fasegrens	Nieuw
	Goet BSS KF	Bestaand
	Kantopsluiting inrit	Bestaand
	Gazonband 10/20cm	Nieuw
	Opsluitband 10/20cm	Bestaand
	Trottoirband 18/20x25cm	Bestaand
	Kantverharding halve tegel	Nieuw
	Materiaalgrens verharding	Bestaand
	Wegmarkering	Nieuw
ARBEIDING	OMSCHRIJVING	STATUS
	BSS KF elleboogverband Parkeerplaats/Drempels	Bestaand
	BSS KF Ribban keperverband Mobb Bruin	Nieuw
	Tegel 300x300x50 mm halfsteensverband	Bestaand
	Tegel 300x300x80 mm halfsteensverband	Bestaand
SYMBOL	OMSCHRIJVING	STATUS
	Opstelplaats container huisvuil	Nieuw
	Inritelement 180/200 160x500x500 mm links	Nieuw
	Inritelement 180/200 160x500x500 mm midden	Nieuw
	Inritelement 180/200 160x500x500 mm rechts	Nieuw
	Inritelement 180/200 180x800x500 mm links	Nieuw
	Inritelement 180/200 180x800x500 mm midden	Nieuw
	Inritelement 180/200 180x800x500 mm rechts	Nieuw

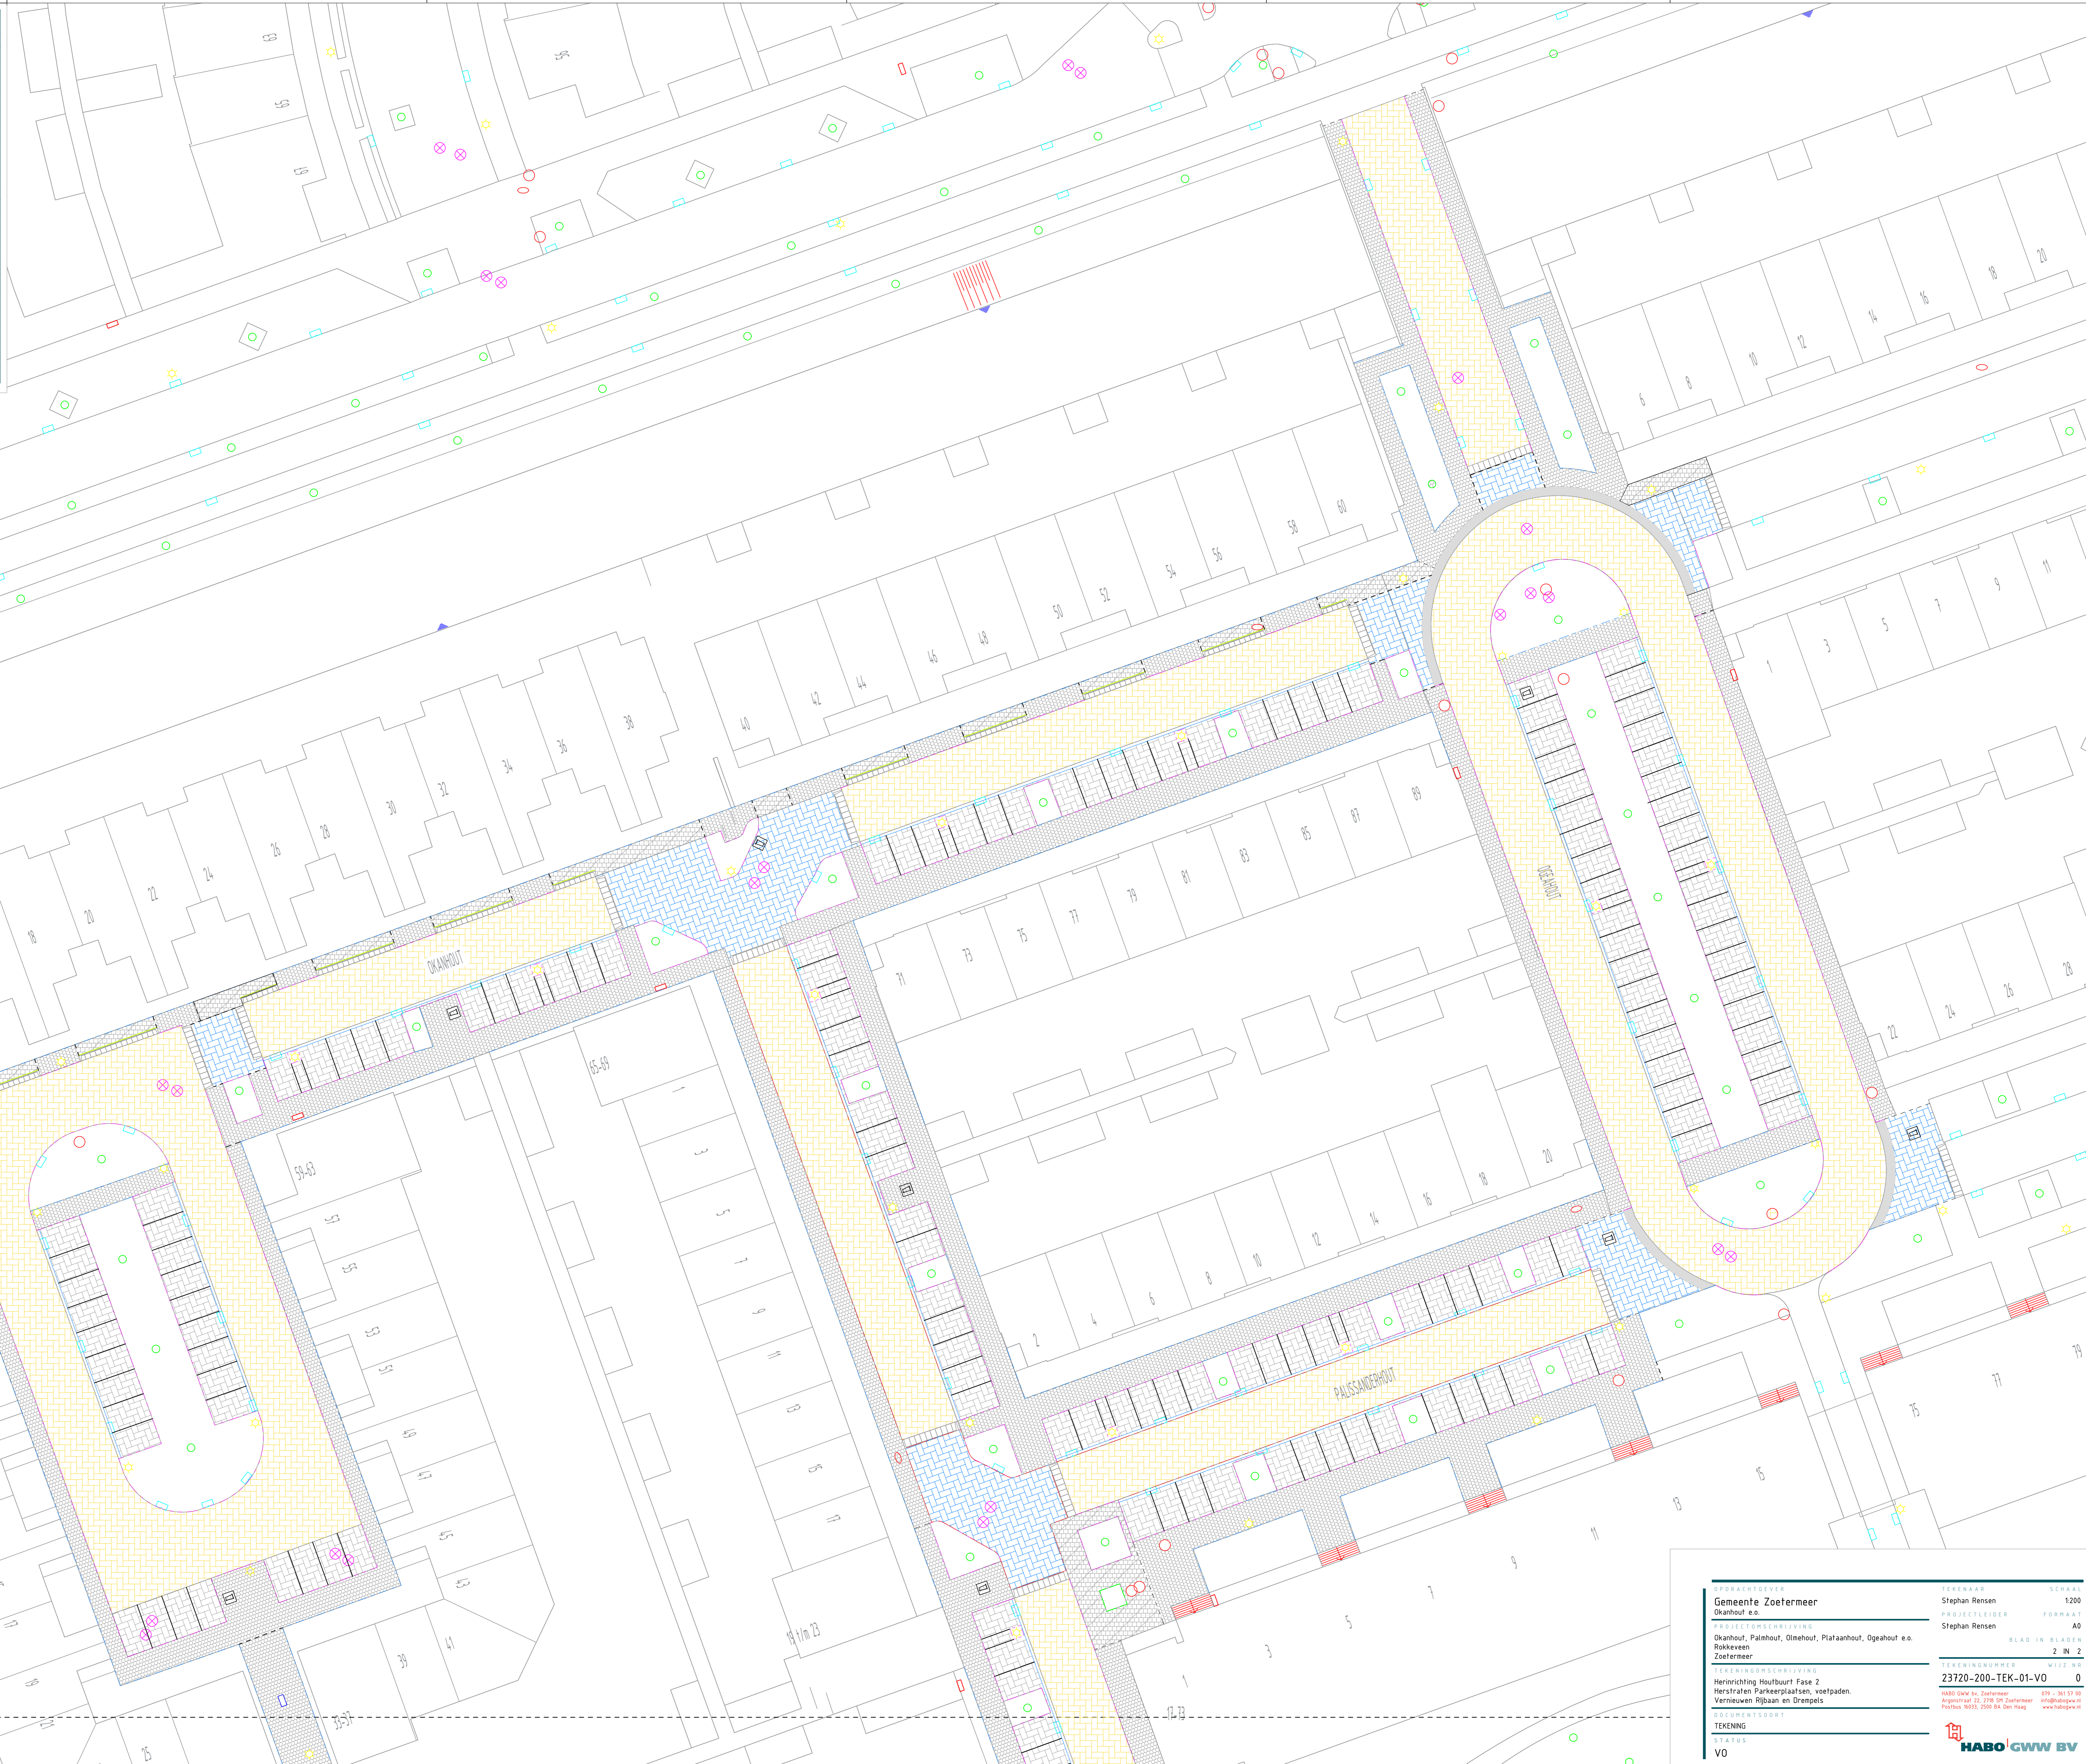

OPDRACHTGEVER	Gemeente Zoetermeer	TEKENAAR	SCHAAK	1200
	Okanhout e.o.	PROJECTLEIDER	FORMAAT	A0
PROJECTOMSCHRIJVING	Okanhout, Palmhout, Olmehout, Plataanhout, Ogeahout e.o.	TEKENINGNUMMER	MIJZ NR	0
	Rokkeveen Zoetermeer	23720-200-TEK-01-V0	BLAD IN BLADEN	2 IN 2
TEKENINGOMSCHRIJVING	Herinrichting Houtbuurt Fase 2			
	Herstraten Parkeerplaatsen, voetpaden, Vernieuwen Rijbaan en Drempels			
DOCUMENTAAT				
TEKENING				
STATUS	VO			

HABO | GWW BV
 HABO GWW is Zoetermeer
 Projectstraat 21, 2382 DR Zoetermeer
 Postbus 1653, 2500 BA Den Haag